


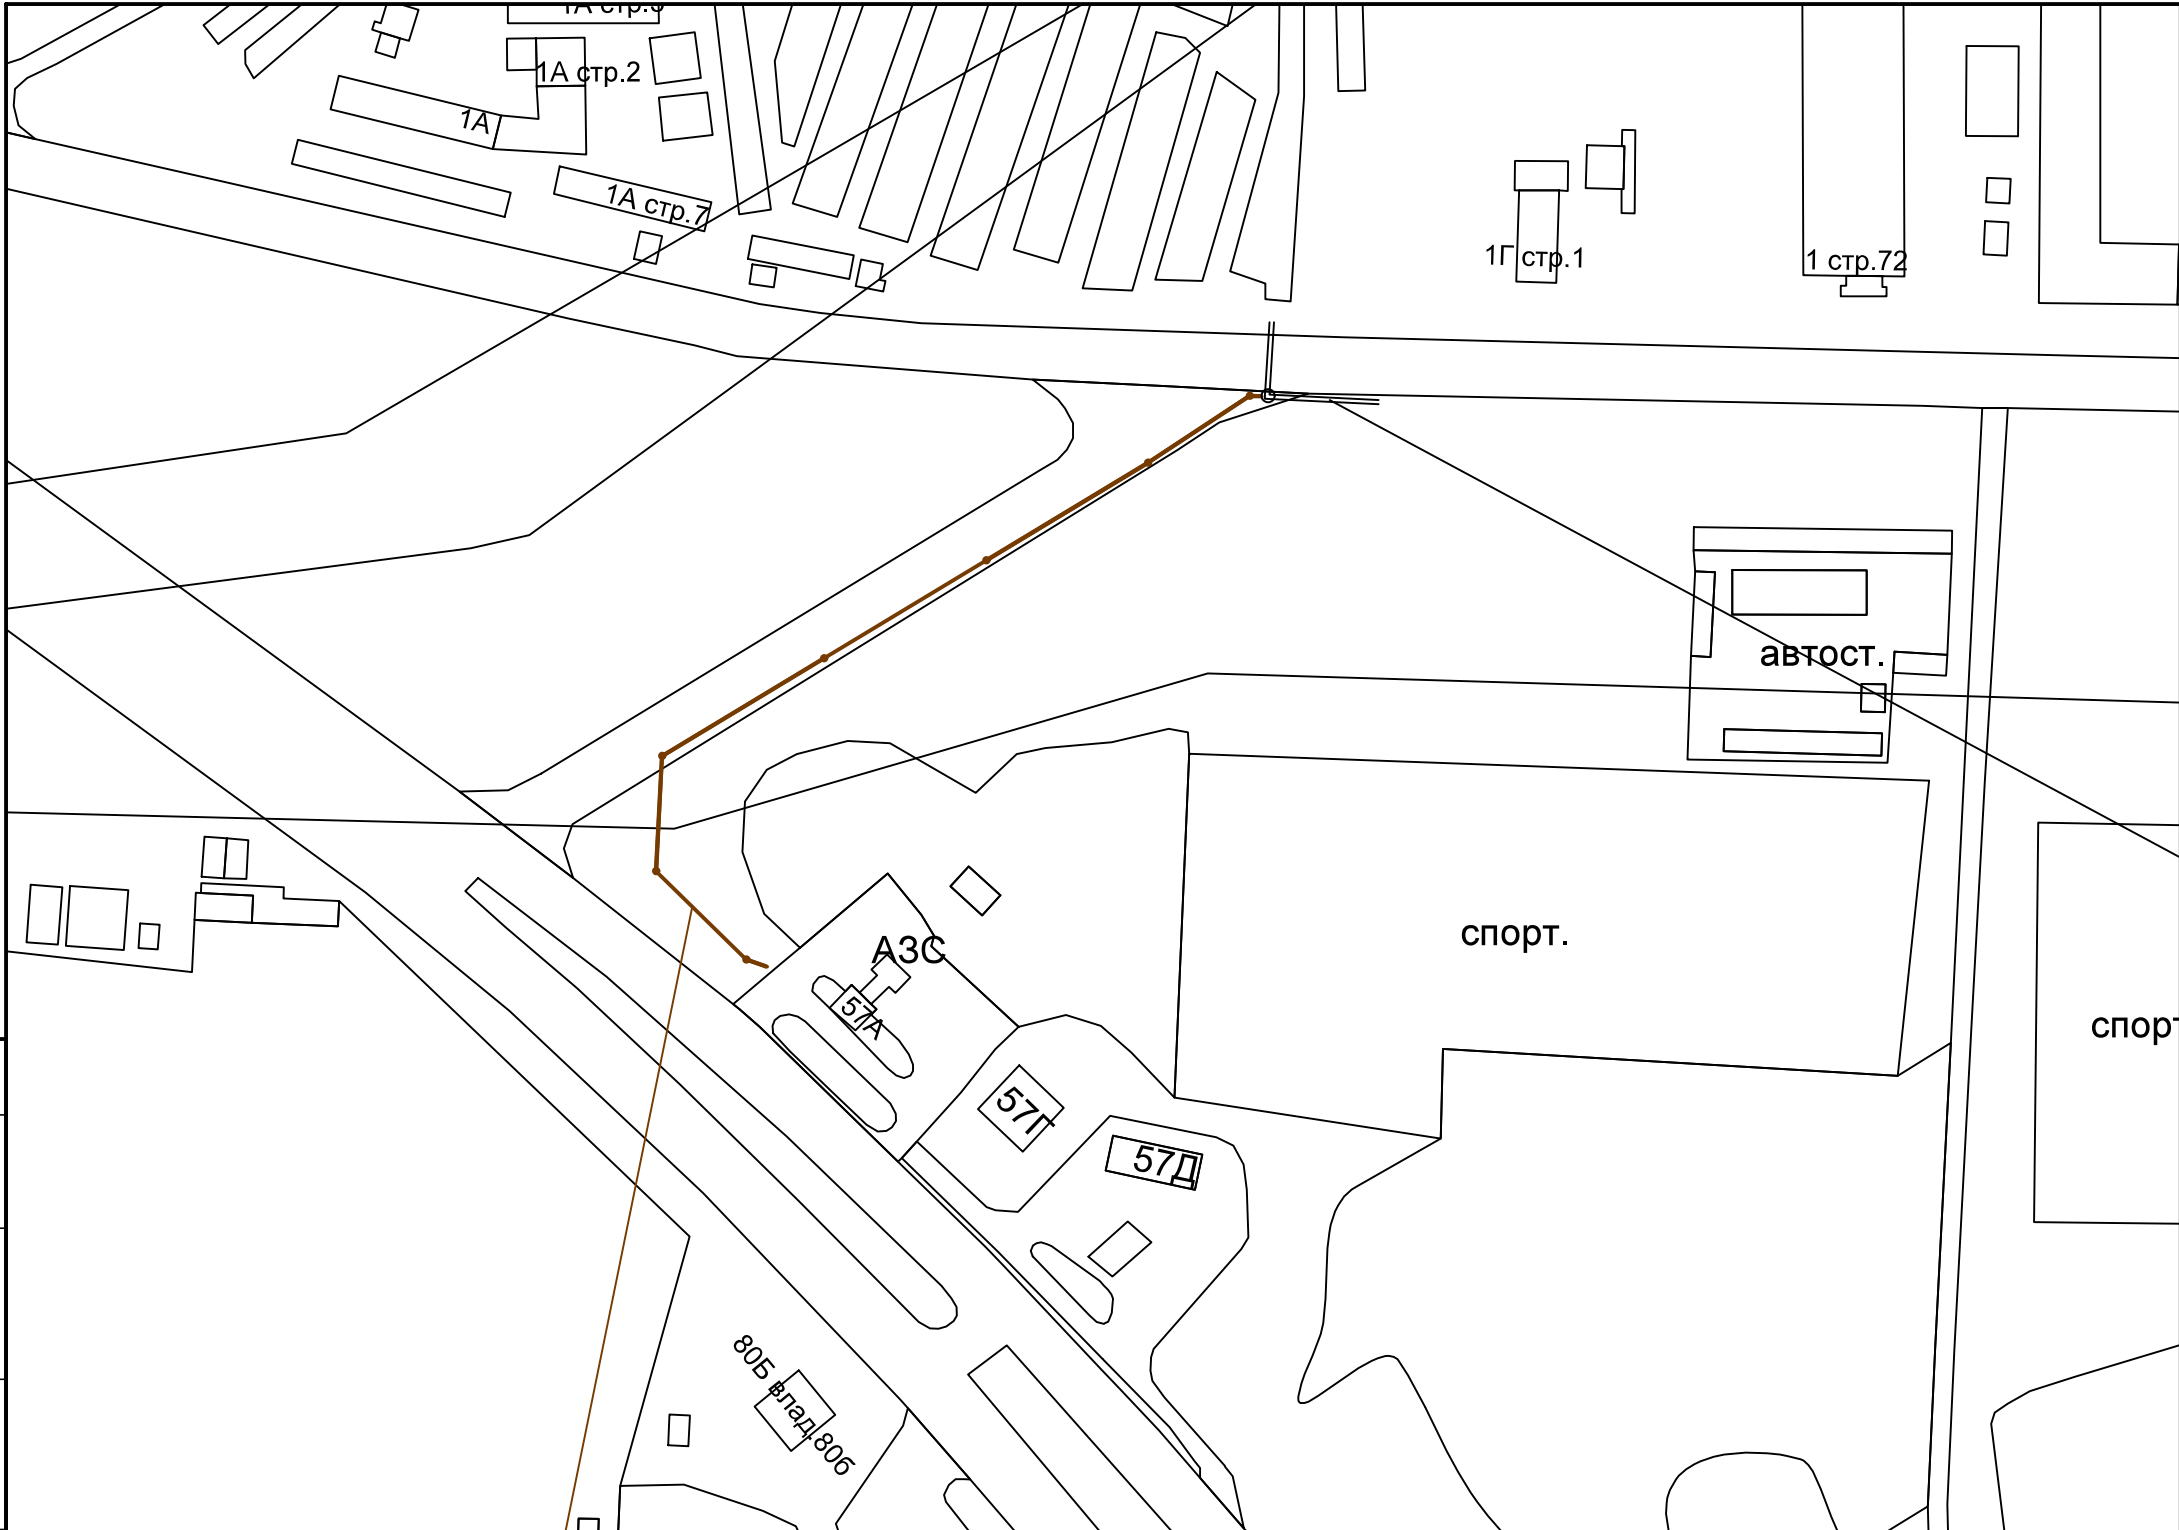

Сущ. канализация
Ду=1800мм

Пр. канализация
Ду=200мм

Условные обозначения проектируемых сетей:

 - хоз-бытовая канализация

						1144-П-ТП-18-ТКР-3.1			
						"Подключение к централизованной системе водоотведения объекта: Автозаправочная станция по адресу: г.Москва, Каширское ш., владение 57А"			
Изм.	Коп.уч.	Лист	№ док.	Подп.	Дата	Наружные сети водоотведения.	Стадия	Лист	Листов
Разработал	Брусков				06.19		П	1	3
ГИП	Воробьев				06.19	Ситуационный план М1:2000	 ДОСТИГАЯ ВЬСОТ		
Н.контроль	Веселов				06.19				