



ПРЕДЛОЖЕНИЯ ПО ВНЕСЕНИЮ ИЗМЕНЕНИЙ В ПРАВИЛА ЗЕМЛЕПОЛЬЗОВАНИЯ И ЗАСТРОЙКИ ГОРОДА МОСКВЫ
ЮЖНЫЙ АДМИНИСТРАТИВНЫЙ ОКРУГ ГОРОДА МОСКВЫ
В отношении территории по адресу:ул.Москворечье, вл.19, корп.1-4

КАРТЫ ГРАДОСТРОИТЕЛЬНОГО ЗОНИРОВАНИЯ

Границы территориальных зон и виды разрешенного использования земельных участков и объектов капитального строительства

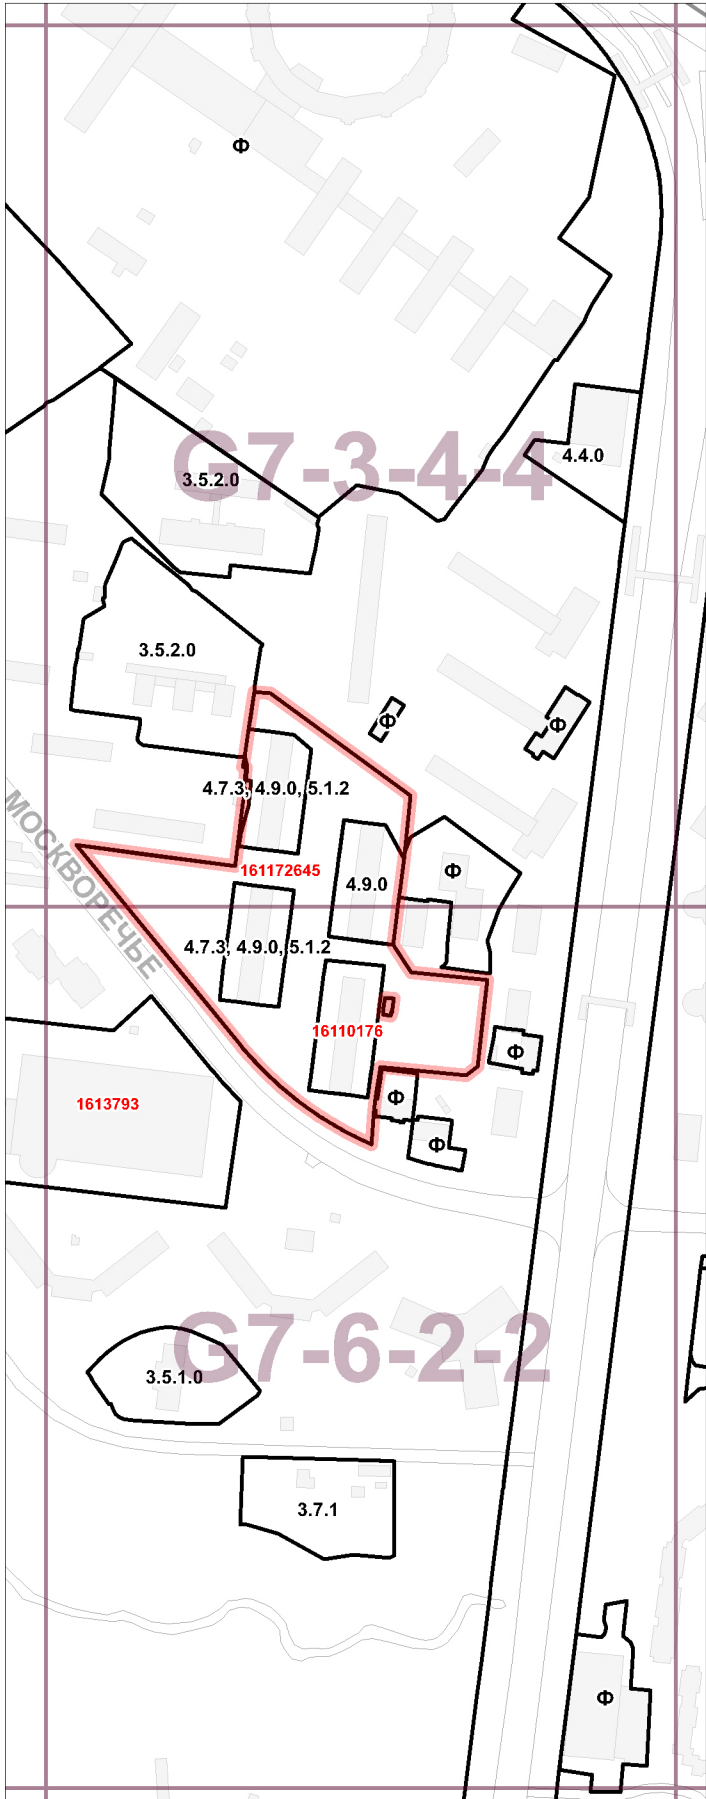

Границы территориальных зон, подзон территориальных зон и предельные параметры разрешенного строительства, реконструкции объектов капитального строительства

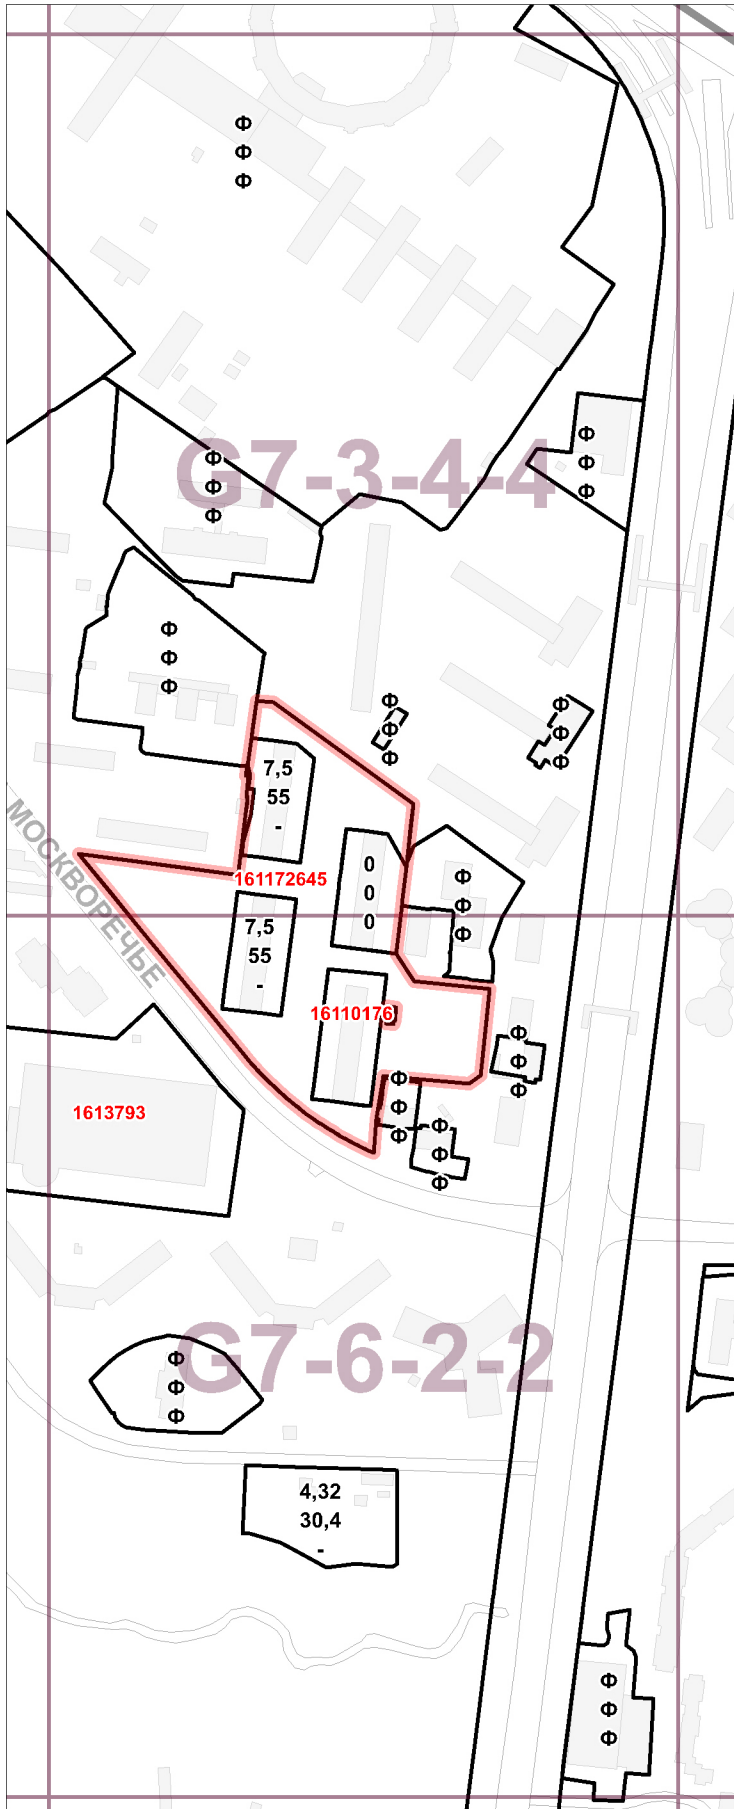

Территориальная зона	161172645
Основные виды разрешенного использования	- Размещение общежитий (4.7.3); - Размещение постоянных или временных гаражей с несколькими стояночными местами, стоянок (парковок), гаражей, в том числе многоярусных, не указанных в коде 2.7.1.0 (№58) (4.9.0); - Размещение объектов капитального строительства в качестве спортивных клубов, спортивных залов, бассейнов, физкультурно-оздоровительных комплексов, фитнес-центров (5.1.2);
Условно разрешенные виды использования	не установлены
Вспомогательные виды	
Максимальный процент застройки (%)	не установлен
Высота застройки (м)	
Плотность застройки (тыс.кв.м/га)	
Иные показатели	Новое строительство: Общая площадь –28000 кв.м Предельное количество этажей или предельная высота зданий, строений, сооружений – 25 этажей

Территориальная зона	16110176
Основные виды разрешенного использования	- Размещение общежитий (4.7.3);
Условно разрешенные виды использования	не установлены
Вспомогательные виды	
Максимальный процент застройки (%)	не установлен
Высота застройки (м)	
Плотность застройки (тыс.кв.м/га)	
Иные показатели	Новое строительство: Общая площадь – 22000 кв.м Предельное количество этажей или предельная высота зданий, строений, сооружений – 17 этажей.

Условные обозначения:

	границы территориальной зоны или подзоны территориальной зоны
	значения, установленные для территориальной зоны или подзоны территориальной зоны, в границах которой они указаны, в части:
10	максимальной плотности застройки земельных участков (тыс.кв.м/га)
25	максимальной высоты застройки земельных участков (м)
80	максимальной застроенности земельных участков (%)
Ф	обозначение территориальной зоны или подзоны территориальной зо для которой установлены значения максимальной плотности застроек и(или) максимальной высоты застройки и(или) максимальной застроенности земельных участков, равные фактическим значениям перечисленных параметров
Н	обозначение территорий, для которых градостроительный регламент правилами землепользования и застройки не устанавливает
1591226	номер территориальной зоны, предельные параметры разрешенного строительства, реконструкции объектов капитального строительства для которой приведены в разделе 2

Условные обозначения:

	границы территориальной зоны
	коды основных видов разрешенного использования земельных участков и объектов капитального строительства, установленные для территориальной зоны, в границах которой они указаны
Ф	обозначения территориальных зон сохраняемого землепользования
Н	обозначение территорий, для которых градостроительный регламент правилами землепользования и застройки не устанавливается
1591226	номер территориальной зоны, виды разрешенного использования земельных участков и объектов капитального строительства для которой приведены в разделе 2
121001	номер территориальной зоны, коды видов разрешенного использования земельных участков и объектов капитального строительства для которой приведены в разделе 3

	граница разработки проекта внесения изменений в Правила землепользования и застройки города Москвы
	границы административных округов города Москвы
	границы районов города Москвы
	железные дороги
	топографическая основа
	существующая застройка
	улица
	наименование основных улиц

Ф - земельные участки в границах территориальных зон сохраняемого землепользования, для которых устанавливаются виды разрешенного использования земельных участков и объектов капитального строительства, сведения о которых содержатся в Едином государственном реестре недвижимости (ЕГРН) (или) максимальной плотности застроек и(или) максимальной застроенности земельных участков, равные фактическим значениям перечисленных параметров

3.5.1.0 - Размещение объектов капитального строительства, предназначенных для просвещения, дошкольного, начального и среднего общего образования (детские ясли, детские сады, школы, школы-интернаты, лицеи, гимназии, художественные, музыкальные школы, образовательные кружки и иные организации, осуществляющие деятельность по воспитанию, образованию и просвещению)

3.5.2.0 - Размещение объектов капитального строительства, предназначенных для профессионального образования и просвещения (профессиональные технические училища, колледжи, художественные, музыкальные училища, общества знаний, институты, университеты, организации по переподготовке и повышению квалификации специалистов, автошколы и иные организации, осуществляющие деятельность по образованию и просвещению)

3.7.1 - Размещение объектов капитального строительства, предназначенных для отправления религиозных обрядов (церкви, соборы, храмы, часовни, мечети, моленные дома, синагоги и иные культовые объекты)

4.4.0 - Размещение объектов капитального строительства, предназначенных для продажи товаров, торговая площадь которых составляет до 5000 кв. м

4.9.0 - Размещение постоянных или временных гаражей с несколькими стояночными местами, стоянок (парковок), гаражей, в том числе многоярусных, не указанных в коде 2.7.1.0 (№58)

4.7.3- Размещение общежитий

5.1.2- Размещение объектов капитального строительства в качестве спортивных клубов, спортивных залов, бассейнов, физкультурно-оздоровительных комплексов, фитнес-центров